


PIANTA PIANO SECONDO  
Stato dei luoghi

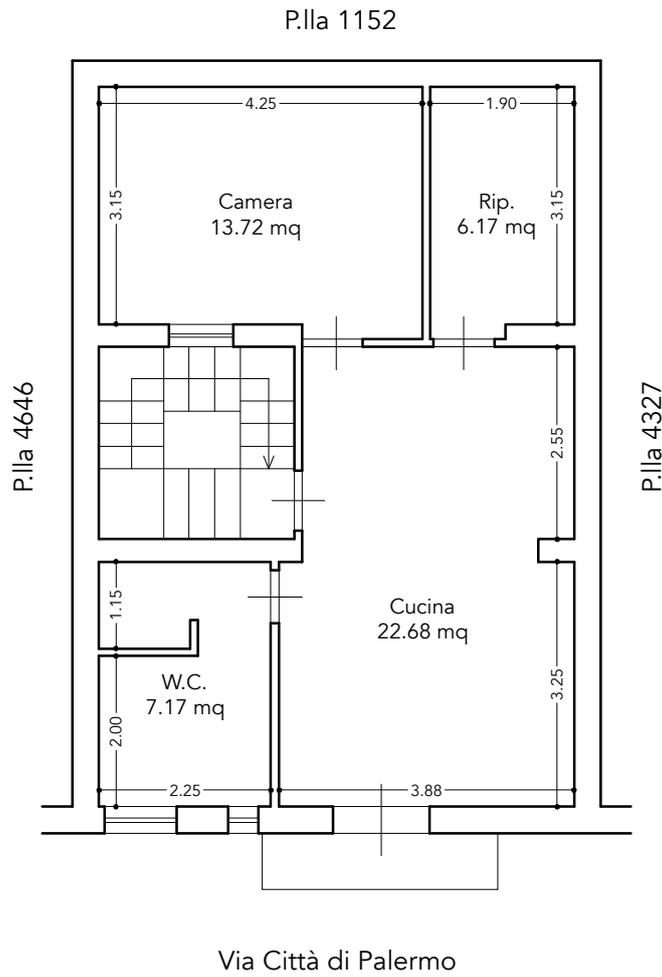

Scala 1:100

